

# PLANO

de mensura de un predio empadronado con el N°16.606, ubicado en la 19ª Sección Judicial del Departamento de MONTEVIDEO, propiedad del

**SR. JULIO LORENZO CAPURRO**

En el que se indica como lo afecta el ensanche de la Av. Gral. Flores y la ochava de la esquina S.O. de la Calle Jose L. Terra y Concepción Arenal.  
Su área total consta de: **1.287 m². 6573**, según operación practicada por el suscrito en la fecha

Montevideo, Mayo 28 de 1953

*Jose De Luca*

**JOSE DE LUCA**  
Agrimensor

### REFERENCIAS

Fracción "A" libre .....	1.221 m². 7563
Fracción "B" absorbida por el ensanche de la Av. General Flores. Sup. ....	59 m². 6510
Fracción "C" Ochava .....	6 m². 2500
<b>Superficie total medida .....</b>	<b>1.287 m². 6573</b>

**Calle Concepción Arenal**  
(Pav. de hormigón) Ancho - 16m.90

# DIRECCIÓN NACIONAL TOPOGRÁFICA




VERIFICADO EL PADRON  
Carpeta N° 835  
Firma *La del...*

El presente plano no es copia fiel del original y carece de valor legal.

El presente plano no es copia fiel del original y carece de valor legal.

ARCHIVO NACIONAL DE PLANOS DE MENSURA  
**Av. General Flores**  
ANCHO ACTUAL - 21m.30.  
PROYECTADO - 40m.

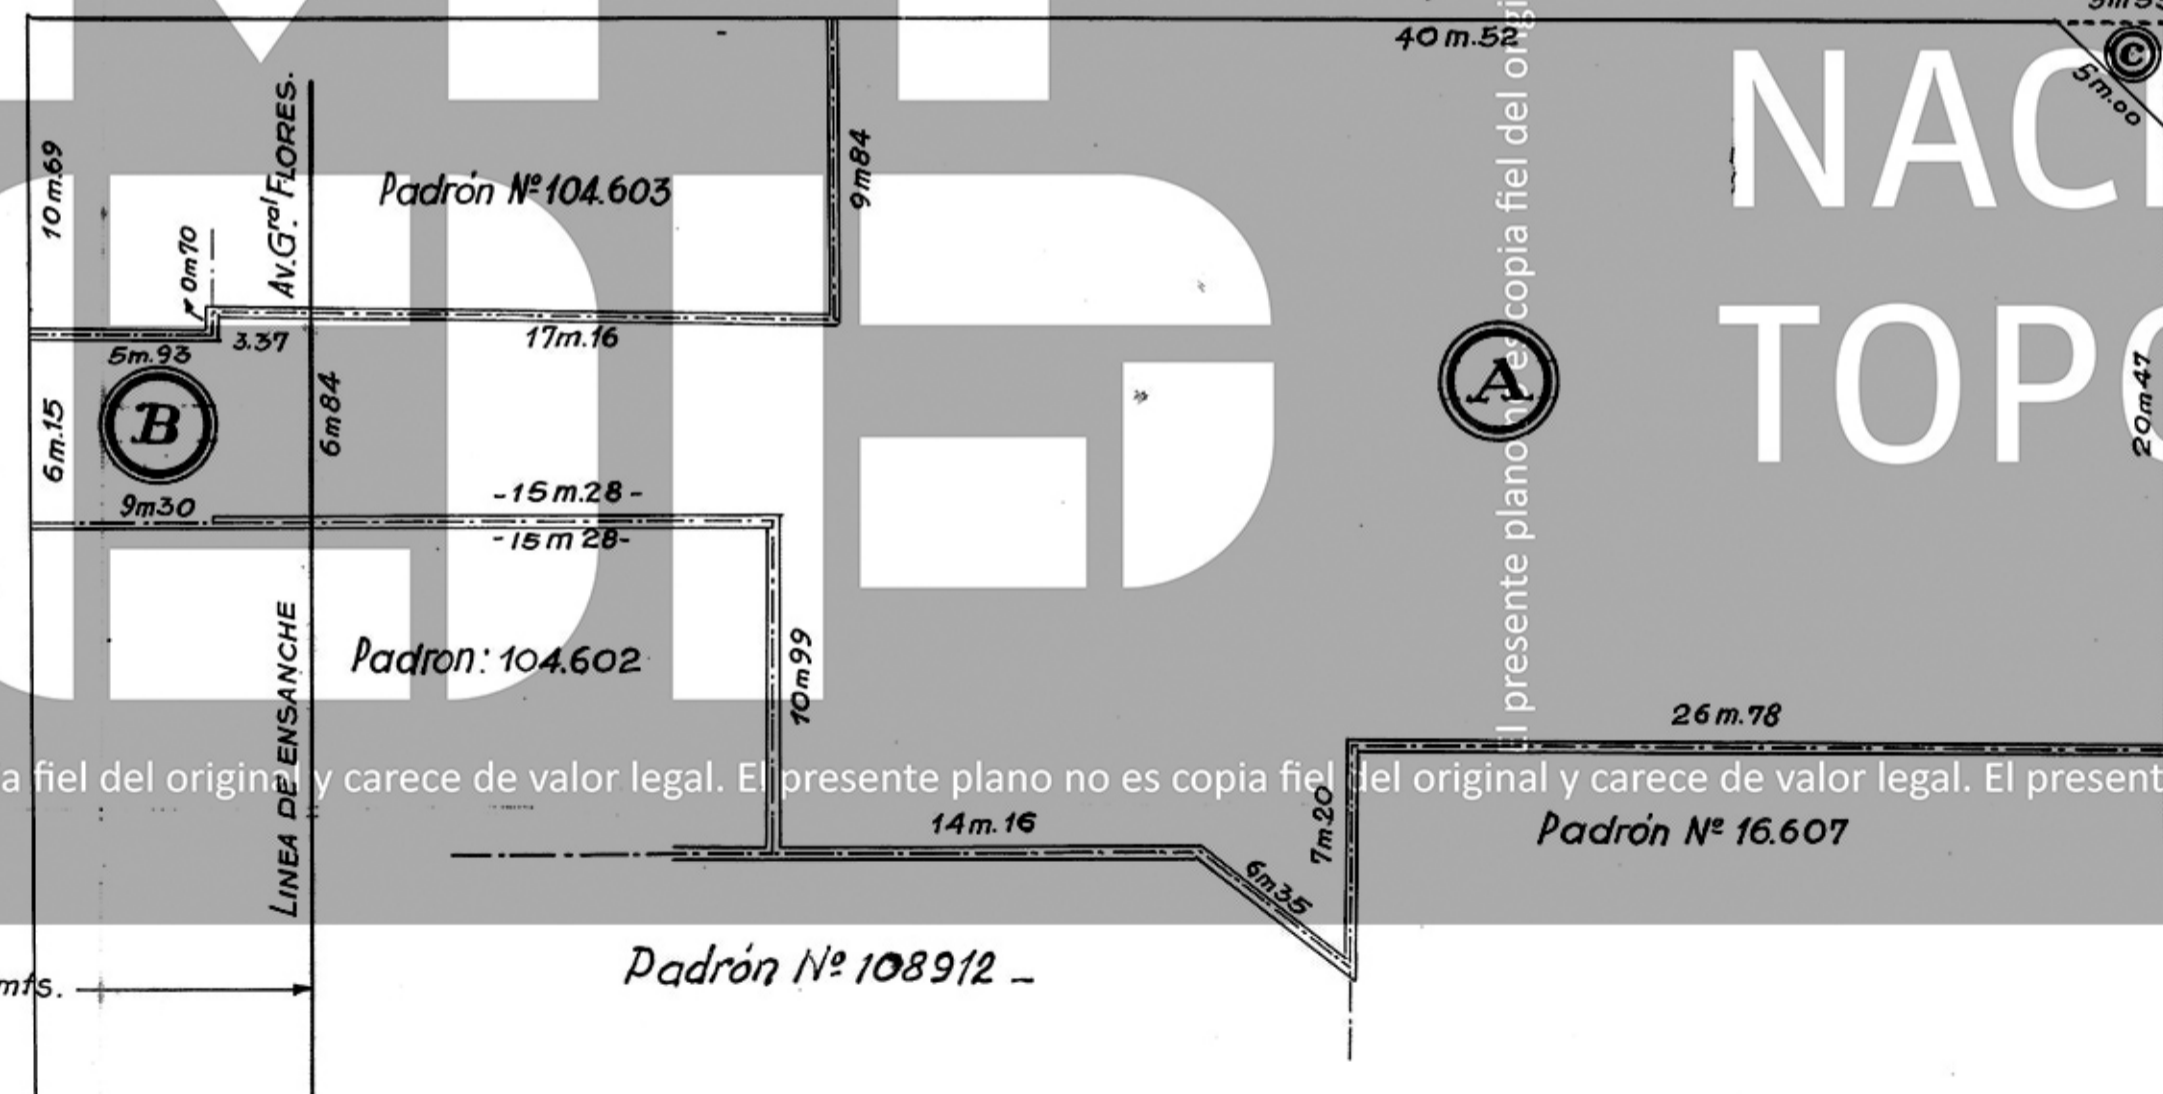

**ESCALA - 1:250**

DIRECCION GEN. DE OBRAS TOPOGR. DE INMUEBLES NACIONALES  
 REGISTRO DE PLANOS DE MENSURA  
*Original*  
 Cotizado con 1.287 m². 6573  
 Su área total consta de: 1.287 m². 6573  
 Montevideo, 29 de octubre 1953  
*Julio Lorenzo Capurro*  
 H. Ruiz